

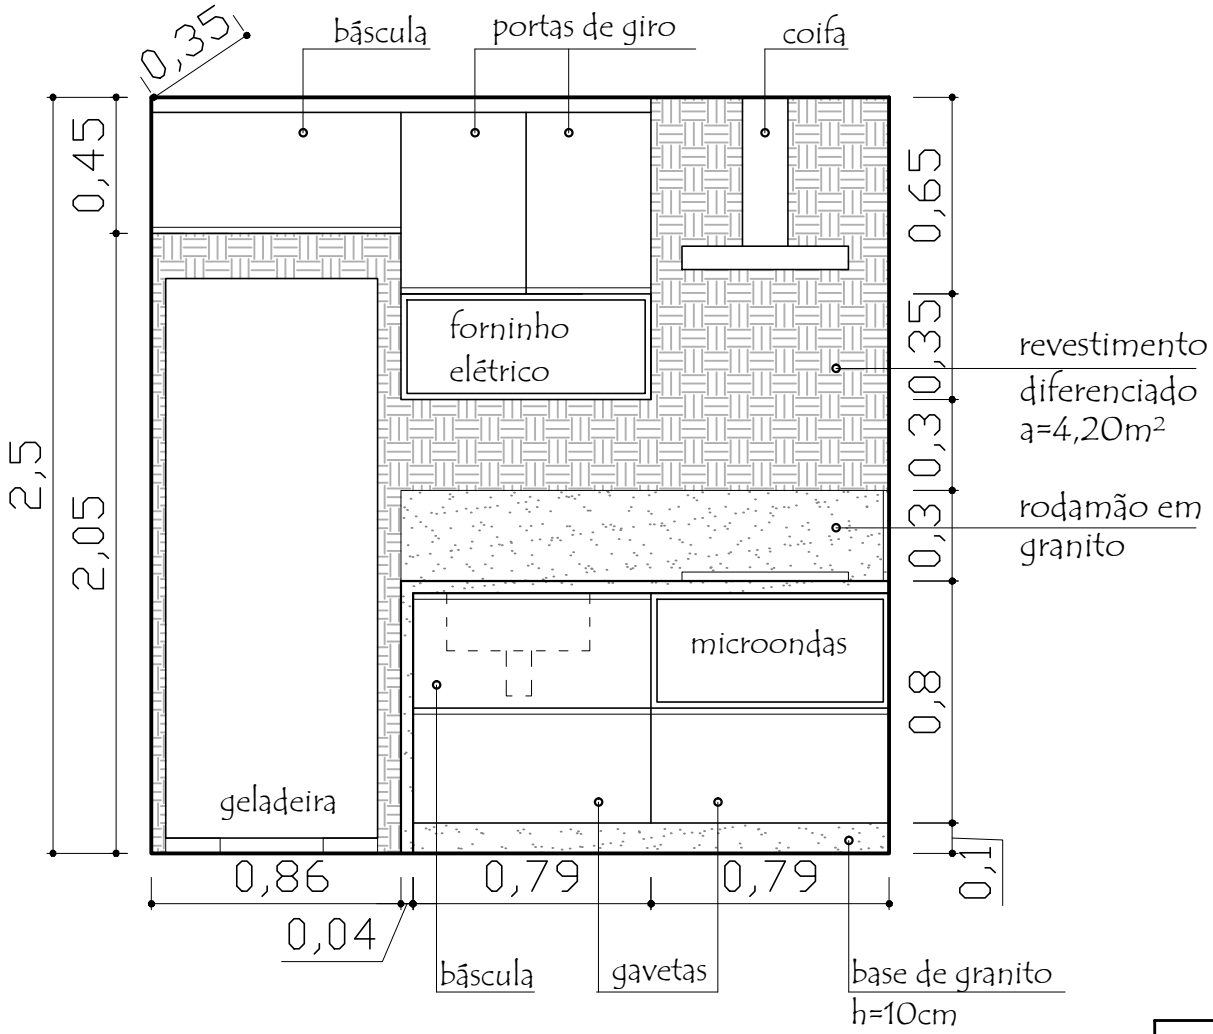


VISTA DA COPA

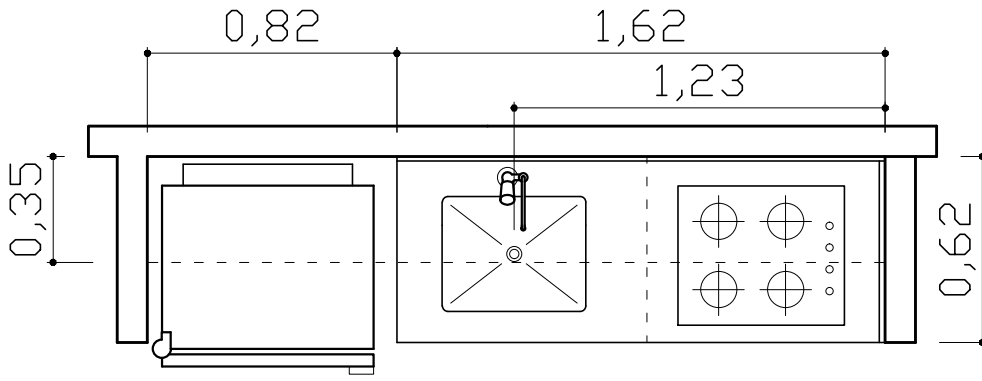

CONFERIR MEDIDAS NO LOCAL

Projeto de Arquitetura

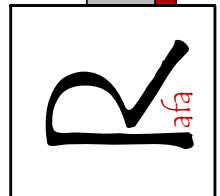

Conselho Federal de Biologia - CFBio

Escala: 1:25

Rafaela Monnerat Schenkel

1/1